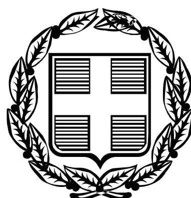


ΕΦΗΜΕΡΙΣ ΤΗΣ ΚΥΒΕΡΝΗΣΕΩΣ

ΤΗΣ ΕΛΛΗΝΙΚΗΣ ΔΗΜΟΚΡΑΤΙΑΣ

ΤΕΥΧΟΣ ΔΕΥΤΕΡΟ **Αρ. Φύλλου 1120**

5 Ιουλίου 2007

ΑΠΟΦΑΣΕΙΣ

Αριθμ. ΔΙΟ/21426

Έγκριση της μελέτης με τίτλο «Πρόταση οριοθέτησης χειμάρρου Σαρανταποτάμου - Τμήμα από ΧΘ 0+900 μέχρι ΧΘ 3+877», στα πλαίσια της μελέτης «Ανασύνταξη Μελέτης Περιβαλλοντικών Επιπτώσεων (ΜΠΕ) για την τροποποίηση του εγκεκριμένου περιβαλλοντικά έργου «Διευθέτηση της κοίτης του χειμάρρου Σαρανταποτάμου από τη ΧΘ 0+900 έως ΧΘ 3+390», σύνταξη νέας ΜΠΕ για την επέκταση του έργου στο τμήμα από ΧΘ 3+390 έως ΧΘ 3+877 και πρόταση οριοθέτησης του χειμάρρου.

Ο ΥΠΟΥΡΓΟΣ ΠΕΡΙΒΑΛΛΟΝΤΟΣ, ΧΩΡΟΤΑΞΙΑΣ ΚΑΙ ΔΗΜΟΣΙΩΝ ΕΡΓΩΝ

Έχοντας υπόψη:

1. Τον ν. 1558/1985 «Κυβέρνηση και κυβερνητικά όργανα» (ΦΕΚ 137/Α/26.7.1985).

2. Το ν. 1418/1984 «Δημόσια Έργα και ρυθμίσεις συναφών θεμάτων» όπως τροποποιήθηκε και συμπληρώθηκε με τον ν. 2229/1994, το άρθρο 13 του ν. 2338/1995, το άρθρο 4 του ν. 2372/1996, τον ν. 2576/1998, το ν. 2741/1999, το ν. 2940/2001 και το ν. 3263/2004.

3. Το π.δ. 609/1985 «Κατασκευή Δημοσίων Έργων» όπως τροποποιήθηκε και συμπληρώθηκε με τα π.δ. 286/1994, π.δ. 368/1994, π.δ. 402/1996, π.δ. 210/1997, π.δ. 285/1997 και το π.δ. 218/1999.

4. Τον ν. 716/1977 «Περί μητρώου μελετητών και αναθέσεως και εκπονήσεως μελετών».

5. Το π.δ. 194/1999 «Περί εκτελέσεως των άρθρων 11 και επόμενα του ν. 716/1977 “περί μητρώου μελετητών και αναθέσεως και εκπονήσεως μελετών”».

6. Το π.δ. 696/1974 «Περί αμοιβών μηχανικών» όπως τροποποιήθηκε με το π.δ. 515/1989.

7. Το ν. 3010/2002, «Διαδικασία οριοθέτησης και ρυθμίσεις θεμάτων για υδατορέματα», και ειδικότερα το άρθρο 5 αυτού.

8. Το π.δ. 69/1988 «Περί Οργανισμού της Γ.Γ.Δ.Ε. του ΥΠΕΧΩΔΕ» όπως τροποποιήθηκε με το π.δ. 167/1992 σε συνδυασμό με το π.δ. 910/1977 «Περί Οργανισμού του τέως Υπ.Δ.Ε.» όπως ισχύει σήμερα.

9. Την υπ' αριθμ. Δ16α/04/773/29.11.1990 κοινή απόφαση του Υπουργού Προεδρίας και του Αναπληρωτή Υπουργού ΠΕΧΩΔΕ για εξαίρεση διοικητικών πράξεων ή εγγράφων από τον κανόνα των 3 υπογραφών του άρθρου 81 του ν. 1892/1990.

10. Την ΣΑΜ 076, η οποία περιλαμβάνει το ενάριθμο 2000ΣΜ07600000 (π.κ. 2076700) με προϋπολογισμό 8.889.045,00 ευρώ.

11. Την υπ' αριθμ. Δ10/21747πε/5.9.2002 απόφασή μας με την οποία ανατέθηκε η εκπόνηση της μελέτης «Τροποποιήσεις-συμπληρώσεις υφισταμένων και σύνταξη νέων μελετών αποχέτευσης ομβρίων υδάτων περιοχών αρμοδιότητας της Δ/νσης Δ10 εντός Λεκάνης Απορροής Κηφισού» (ΜΑΟ 02/01) στα συμπράττοντα μελετητικά γραφεία «Γ. ΚΑΡΑΒΟΚΥΡΗΣ ΚΑΙ ΣΥΝΕΡΓΑΤΕΣ ΣΥΜΒΟΥΛΟΙ ΜΗΧΑΝΙΚΟΙ Α.Ε., Ζ&Α Π. ΑΝΤΩΝΑΡΟΠΟΥΛΟΣ ΚΑΙ ΣΥΝΕΡΓΑΤΕΣ Α.Μ.Ε., ΔΗΜΗΤΡΙΟΣ ΣΩΤΗΡΟΠΟΥΛΟΣ ΚΑΙ ΣΥΝΕΡΓΑΤΕΣ Α.Μ.Ε., ΙΩΑΝΝΗΣ ΜΑΡΟΥΚΗΣ».

12. Το υπ' αριθμ. Δ10/21770/7.10.2003 έγγραφο της Δ/νσης Δ10 με το οποίο δόθηκε εντολή στα προαναφερθέντα συμπράττοντα μελετητικά γραφεία για την εκπόνηση της μελέτης με τίτλο «Ανασύνταξη Μελέτης Περιβαλλοντικών Επιπτώσεων (ΜΠΕ) για την τροποποίηση του εγκεκριμένου περιβαλλοντικά έργου «Διευθέτηση της κοίτης του χειμάρρου Σαρανταποτάμου από τη ΧΘ 0+900 έως ΧΘ 3+390», σύνταξη νέας ΜΠΕ για την επέκταση του έργου στο τμήμα από ΧΘ 3+390 έως ΧΘ 3+877 και πρόταση οριοθέτησης του χειμάρρου», στα πλαίσια της μελέτης της παραγράφου 11 της παρούσης.

13. Το υπ' αριθμ. 6896/06/Μ89/8.12.2003 έγγραφο με το οποίο υπεβλήθη στη Δ/νση Δ10 η μελέτη του θέματος από τον εκπρόσωπο των συμπραττόντων μελετητικών γραφείων.

14. Την υπ' αριθμ. 123908/20.12.2004 κοινή υπουργική απόφαση Υπουργού ΠΕΧΩΔΕ και Υπουργού Αγρ. Ανάπτυξης και Τροφίμων με την οποία εγκρίθηκαν οι περιβαλλοντικοί όροι διευθέτησης του ρέματος Σαρανταποτάμου σύμφωνα με την παράγραφο 5.2 της οποίας προβλέπεται ότι «Πρό της έναρξης κατασκευής του έργου θα πρέπει να εκδοθεί η απόφαση οριοθέτησής του προς διευθέτηση τμήματος του ρέματος .... και όπως τροποποιήθηκε με το άρθρο 5 του ν. 3010/2002».

15. Το υπ' αριθμ. Δ10/21291οικ/30.6.2006 έγγραφο της Δ/νσης Δ10 προς το μελετητή με τις παρατηρήσεις επί της μελέτης.

16. Το υπ' αριθμ. 9989/06/20.7.2006 έγγραφο του εκπροσώπου των συμπραττόντων μελετητικών γραφείων,

με το οποίο διαβίβασε στη Δ/νση Δ10 τα στοιχεία τα οποία ζητήθηκαν με το έγγραφο της παραγράφου 15.

Και Επειδή:

Η στο θέμα μελέτη συντάχθηκε σύμφωνα με τις συμβατικές υποχρεώσεις του Μελετητή, και κρίνεται ορθή από τεχνική και συμβατική άποψη, αποφασίζουμε:

Εγκρίνουμε την μελέτη με τίτλο «Πρόταση οριοθέτησης χειμάρρου Σαρανταποτάμου - Τμήμα από ΧΘ 0+900 μέχρι ΧΘ 3+877».

η οποία εκπονήθηκε από τα συμπράττοντα μελετητικά γραφεία «Γ. ΚΑΡΑΒΟΚΥΡΗΣ ΚΑΙ ΣΥΝΕΡΓΑΤΕΣ ΣΥΜΒΟΥΛΟΙ ΜΗΧΑΝΙΚΟΙ Α.Ε., Ζ&Α Π. ΑΝΤΩΝΑΡΟΠΟΥΛΟΣ ΚΑΙ ΣΥΝΕΡΓΑΤΕΣ Α.Μ.Ε., ΔΗΜΗΤΡΙΟΣ ΣΩΤΗΡΟΠΟΥΛΟΣ ΚΑΙ ΣΥΝΕΡΓΑΤΕΣ Α.Μ.Ε., ΙΩΑΝΝΗΣ ΜΑΡΟΥΚΗΣ»

στα πλαίσια της μελέτης: «Ανασύνταξη Μελέτης Περιβαλλοντικών Επιπτώσεων (ΜΠΕ) για την τροποποίηση του εγκεκριμένου περιβαλλοντικά έργου «Διευθέτηση της κοίτης του χειμάρρου Σαρανταποτάμου από τη ΧΘ 0+900 έως ΧΘ 3+390», σύνταξη νέας ΜΠΕ για την επέκταση του έργου στο τμήμα από ΧΘ 3+390 έως ΧΘ 3+877 και πρόταση οριοθέτησης του χειμάρρου»,

με τα τεύχη και τα σχέδια που αναγράφονται στον επισυναπτόμενο Πίνακα Περιεχομένων.

Η απόφαση αυτή να δημοσιευθεί στην Εφημερίδα της Κυβερνήσεως.

Αθήνα, 20 Νοεμβρίου 2006

Ο ΥΠΟΥΡΓΟΣ

Γ. ΣΟΥΦΛΙΑΣ

ΠΙΝΑΚΑΣ ΠΕΡΙΕΧΟΜΕΝΩΝ


«Μελέτη οριοθέτησης ρ. Σαρανταποτάμου - Τμήμα από ΧΘ 0+900 μέχρι Χθ 3+877».


ΤΕΥΧΗ
1. ΥΔΡΑΥΛΙΚΟΙ ΥΠΟΛΟΓΙΣΜΟΙ
2. ΤΕΧΝΙΚΗ ΕΚΘΕΣΗ


ΣΧΕΔΙΑ

1.1	ΟΡΙΖΟΝΤΙΟΓΡΑΦΙΑ ΚΑΤΑΚΛΥΣΗΣ - ΟΡΙΟΘΕΤΗΣΗΣ ΠΑΛΑΙΑΣ ΚΟΙΤΗΣ	Κλ. 1:2.000
1.2	ΟΡΙΖΟΝΤΙΟΓΡΑΦΙΑ ΟΡΙΟΘΕΤΗΣΗΣ ΠΑΛΑΙΑΣ ΚΟΙΤΗΣ	Κλ. 1:2.000
2.	ΜΗΚΟΤΟΜΗ ΠΑΛΑΙΑΣ ΚΟΙΤΗΣ	Κλ. 1:2.000/1:200
3.1	ΔΙΑΤΟΜΕΣ ΠΑΛΑΙΑΣ ΚΟΙΤΗΣ - ΦΥΛΛΟ 1/3	Κλ. 1:2.000/1:200
3.2	ΔΙΑΤΟΜΕΣ ΠΑΛΑΙΑΣ ΚΟΙΤΗΣ - ΦΥΛΛΟ 2/3	Κλ. 1:2.000/1:200
3.3	ΔΙΑΤΟΜΕΣ ΠΑΛΑΙΑΣ ΚΟΙΤΗΣ - ΦΥΛΛΟ 3/3	Κλ. 1:2.000/1:200

ΕΘΝΙΚΟ ΤΥΠΟΓΡΑΦΕΙΟ
Για τεχνικούς λόγους στο σχεδιάγραμμα
έγινε σμίκρυνση κατά ποσοστό 32 %

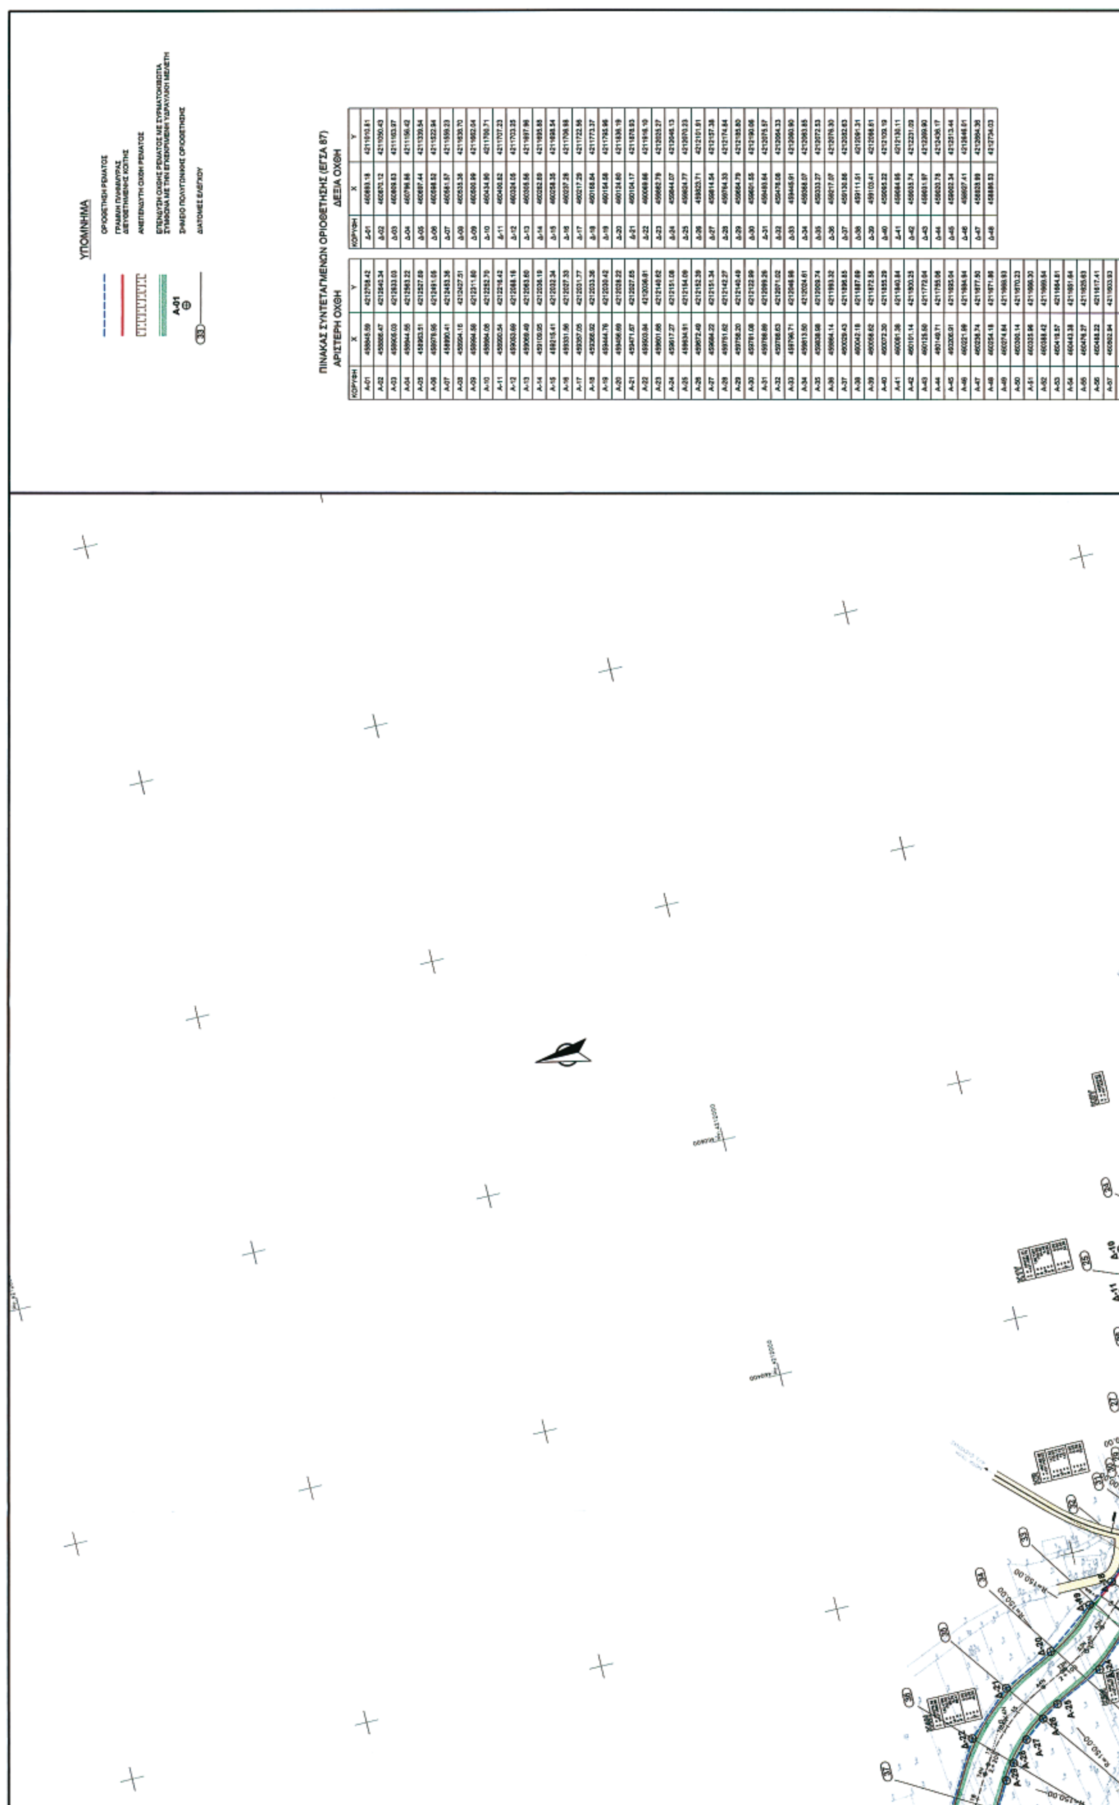
ΥΠΟΜΝΗΜΑ
ΠΙΝΑΚΑΣ ΣΥΝΤΕΤΑΓΜΕΝΩΝ ΟΡΙΟΘΕΤΗΣΗΣ (ΕΓΣΑ 87)
ΑΡΙΣΤΕΡΗ ΟΧΘΗ
ΔΕΞΙΑ ΟΧΘΗ
ΚΟΡΥΦΗ
X
Y

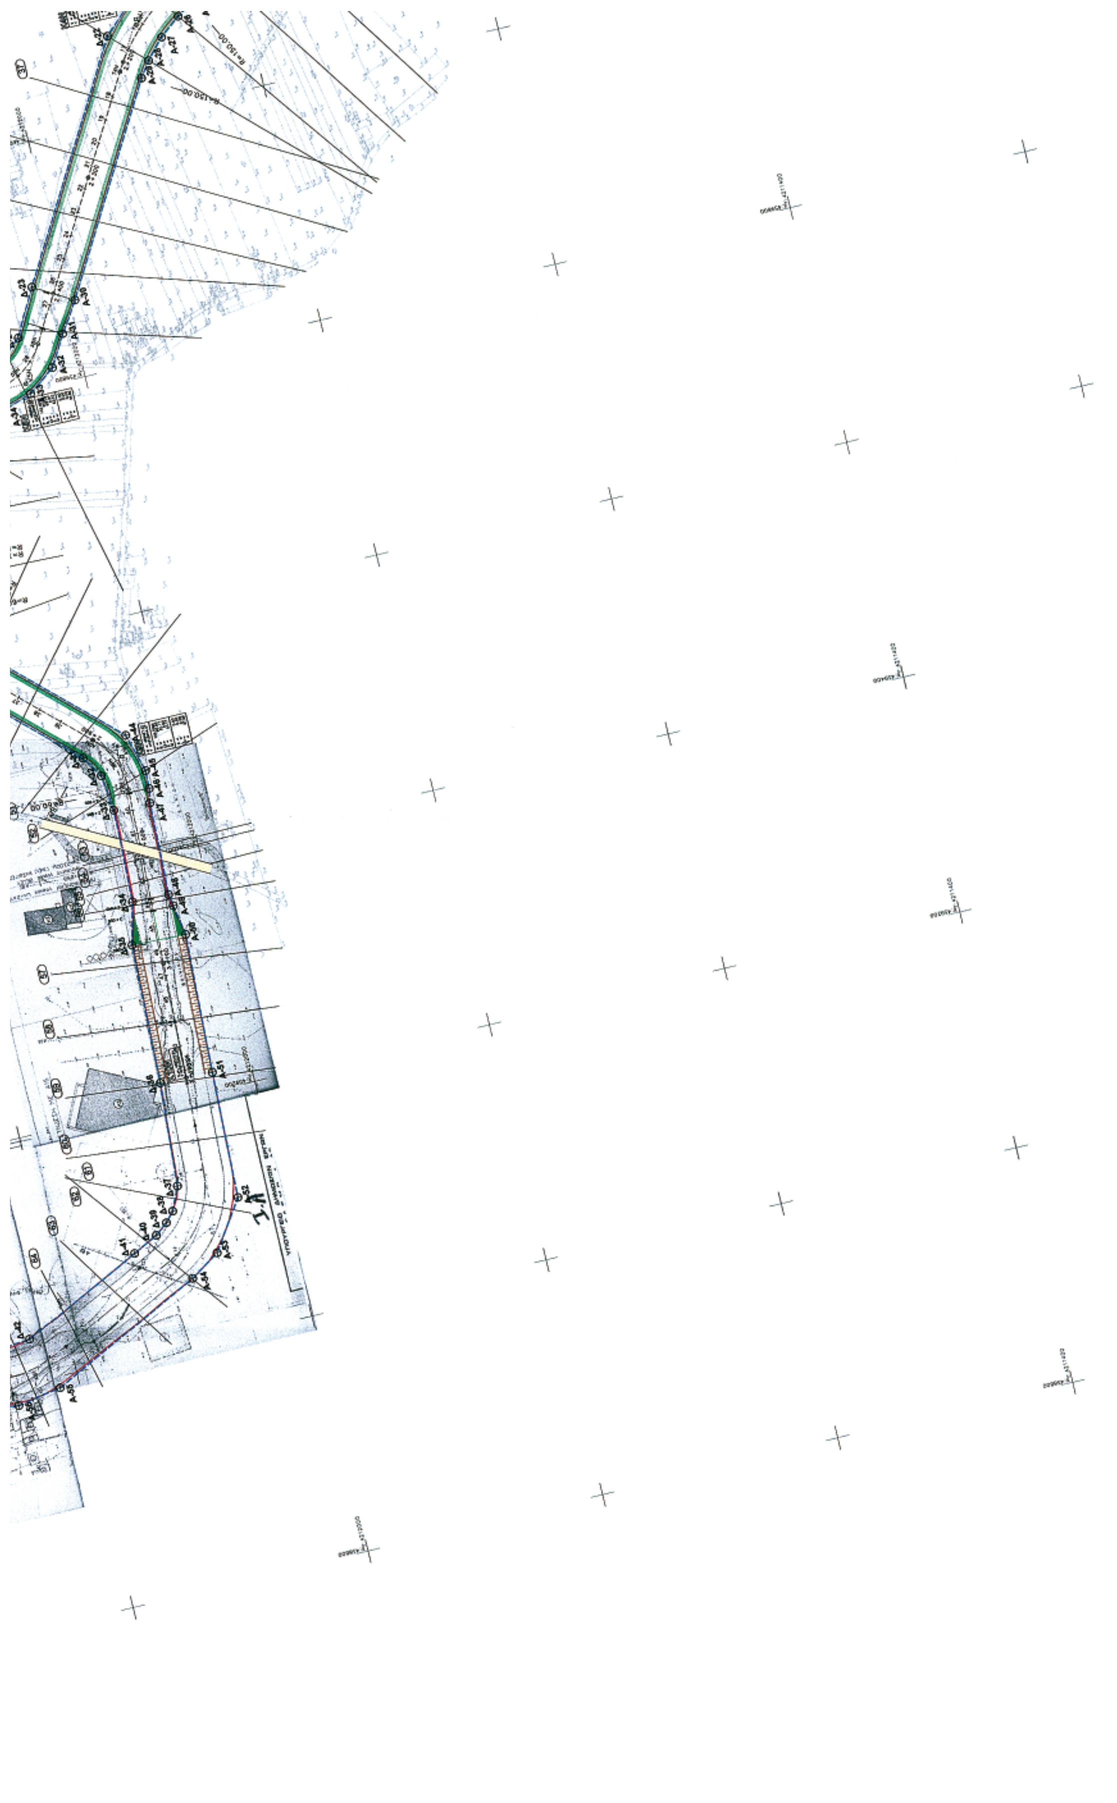

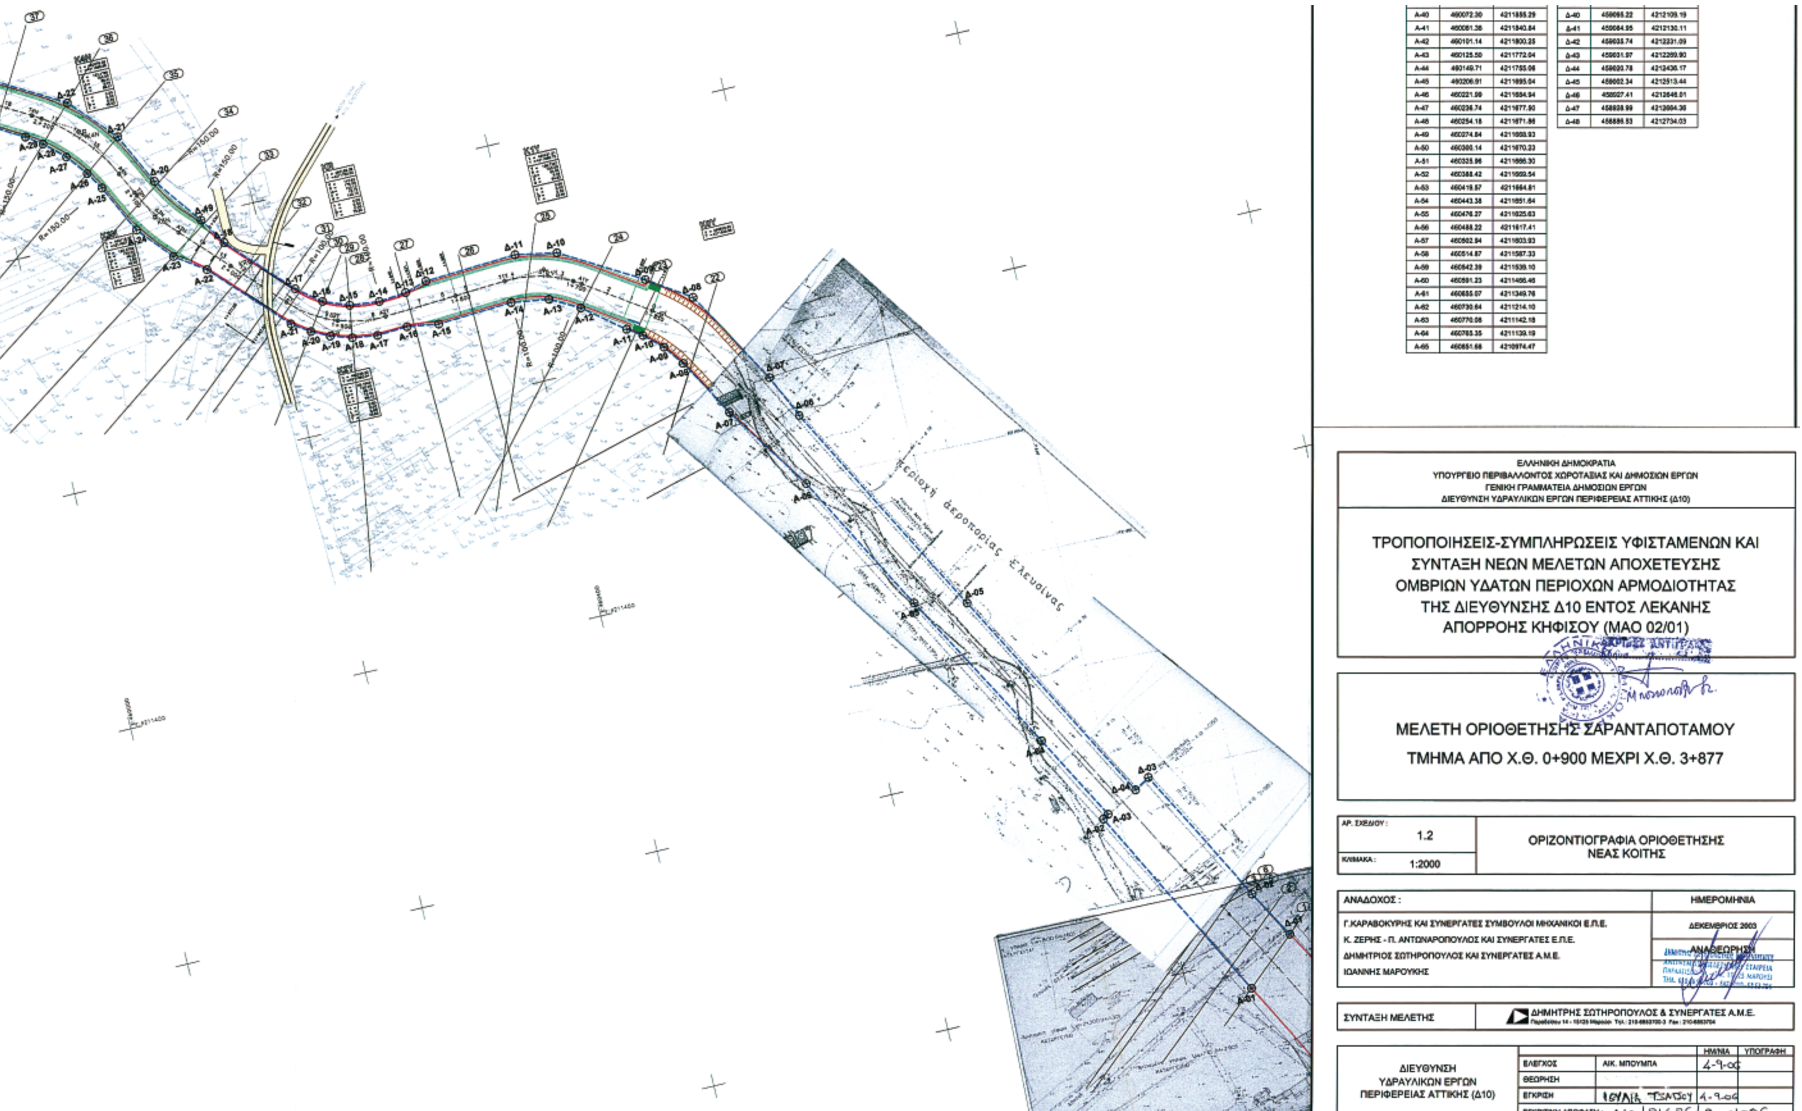

A-40 460072.30 4211855.29
A-41 460081.36 4211840.84
A-42 460101.14 4211800.25
A-43 460125.50 4211772.04
A-44 460149.71 4211755.06
A-45 460206.91 4211695.04
A-46 460221.99 4211684.94
A-47 460236.74 4211677.90
A-48 460254.18 4211671.86
A-49 460274.84 4211668.93
A-50 460300.14 4211670.23
A-51 460325.96 4211666.30
A-52 460388.42 4211669.54
A-53 460419.57 4211664.81
A-54 460443.38 4211651.64
A-55 460476.27 4211625.63
A-56 460488.22 4211617.41
A-57 460502.94 4211603.93
A-58 460514.87 4211587.33
A-59 460542.39 4211539.10
A-60 460591.23 4211466.46
A-61 460655.07 4211349.76
A-62 460730.64 4211214.10
A-63 460770.08 4211142.18
A-64 460765.35 4211139.19
A-65 460651.68 4210974.47
Δ-40 459065.22 4212109.19
Δ-41 459064.95 4212130.11
Δ-42 459035.74 4212231.09
Δ-43 459031.97 4212269.90
Δ-44 459020.78 4212436.17
Δ-45 459002.34 4212513.44
Δ-46 458927.41 4212646.01
Δ-47 458938.99 4212664.36
Δ-48 458886.53 4212734.03
ΠΕΡΙΟΧΗ ΑΕΡΟΠΟΡΙΑΣ ΕΛΕΥΣΙΝΑΣ
ΕΛΛΗΝΙΚΗ ΔΗΜΟΚΡΑΤΙΑ
ΥΠΟΥΡΓΕΙΟ ΠΕΡΙΒΑΛΛΟΝΤΟΣ ΧΩΡΟΤΑΞΙΑΣ ΚΑΙ ΔΗΜΟΣΙΩΝ ΕΡΓΩΝ
ΓΕΝΙΚΗ ΓΡΑΜΜΑΤΕΙΑ ΔΗΜΟΣΙΩΝ ΕΡΓΩΝ
ΔΙΕΥΘΥΝΣΗ ΥΔΡΑΥΛΙΚΩΝ ΕΡΓΩΝ ΠΕΡΙΦΕΡΕΙΑΣ ΑΤΤΙΚΗΣ (Δ10)
ΤΡΟΠΟΠΟΙΗΣΕΙΣ-ΣΥΜΠΛΗΡΩΣΕΙΣ ΥΦΙΣΤΑΜΕΝΩΝ ΚΑΙ ΣΥΝΤΑΞΗ ΝΕΩΝ ΜΕΛΕΤΩΝ ΑΠΟΧΕΤΕΥΣΗΣ ΟΜΒΡΙΩΝ ΥΔΑΤΩΝ ΠΕΡΙΟΧΩΝ ΑΡΜΟΔΙΟΤΗΤΑΣ ΤΗΣ ΔΙΕΥΘΥΝΣΗΣ Δ10 ΕΝΤΟΣ ΛΕΚΑΝΗΣ ΑΠΟΡΡΟΗΣ ΚΗΦΙΣΟΥ (ΜΑΟ 02/01)
ΜΕΛΕΤΗ ΟΡΙΟΘΕΤΗΣΗΣ ΣΑΡΑΝΤΑΠΟΤΑΜΟΥ
ΤΜΗΜΑ ΑΠΟ Χ.Θ. 0+900 ΜΕΧΡΙ Χ.Θ. 3+877
ΑΡ. ΣΧΕΔΙΟΥ : 1.2
ΚΛΙΜΑΚΑ : 1:2000
ΟΡΙΖΟΝΤΙΟΓΡΑΦΙΑ ΟΡΙΟΘΕΤΗΣΗΣ ΝΕΑΣ ΚΟΙΤΗΣ
ΑΝΑΔΟΧΟΣ :
Γ.ΚΑΡΑΒΟΚΥΡΗΣ ΚΑΙ ΣΥΝΕΡΓΑΤΕΣ ΣΥΜΒΟΥΛΟΙ ΜΗΧΑΝΙΚΟΙ Ε.Π.Ε.
Κ. ΖΕΡΗΣ - Π. ΑΝΤΩΝΑΡΟΠΟΥΛΟΣ ΚΑΙ ΣΥΝΕΡΓΑΤΕΣ Ε.Π.Ε.
ΔΗΜΗΤΡΙΟΣ ΣΩΤΗΡΟΠΟΥΛΟΣ ΚΑΙ ΣΥΝΕΡΓΑΤΕΣ Α.Μ.Ε.
ΙΩΑΝΝΗΣ ΜΑΡΟΥΚΗΣ
ΗΜΕΡΟΜΗΝΙΑ
ΔΕΚΕΜΒΡΙΟΣ 2003
ΑΝΑΘΕΩΡΗΣΗ
ΣΥΝΤΑΞΗ ΜΕΛΕΤΗΣ
ΔΗΜΗΤΡΗΣ ΣΩΤΗΡΟΠΟΥΛΟΣ & ΣΥΝΕΡΓΑΤΕΣ Α.Μ.Ε.
ΔΙΕΥΘΥΝΣΗ ΥΔΡΑΥΛΙΚΩΝ ΕΡΓΩΝ ΠΕΡΙΦΕΡΕΙΑΣ ΑΤΤΙΚΗΣ (Δ10)
ΗΜ/ΝΙΑ
ΥΠΟΓΡΑΦΗ
ΕΛΕΓΧΟΣ
ΑΙΚ. ΜΠΟΥΜΠΑ
4-9-06
ΘΕΩΡΗΣΗ
ΕΓΚΡΙΣΗ
4-9-06
ΕΓΚΡΙΤΙΚΗ ΑΠΟΦΑΣΗ : Δ10/21496/30-11-06

ΕΘΝΙΚΟ ΤΥΠΟΓΡΑΦΕΙΟ

ΕΦΗΜΕΡΙΣ ΤΗΣ ΚΥΒΕΡΝΗΣΕΩΣ

ΠΕΡΙΦΕΡΕΙΑΚΑ ΓΡΑΦΕΙΑ ΠΩΛΗΣΗΣ Φ.Ε.Κ.

ΘΕΣΣΑΛΟΝΙΚΗ - Βασ. Όλγας 227 **23104 23956**
ΠΕΙΡΑΙΑΣ - Ευριπίδου 63 **210 4135228**
ΠΑΤΡΑ - Κορίνθου 327 **2610 638109**
ΙΩΑΝΝΙΝΑ - Διοικητήριο **26510 87215**
ΚΟΜΟΤΗΝΗ - Δημοκρατίας 1 **25310 22858**
ΛΑΡΙΣΑ - Διοικητήριο **2410 597449**
ΚΕΡΚΥΡΑ - Σαμαρά 13 **26610 89122**
ΗΡΑΚΛΕΙΟ - Πεδιάδος 2 **2810 300781**
ΜΥΤΙΛΗΝΗ - Πλ. Κωνσταντινουπόλεως 1 **22510 46654**

ΤΙΜΗ ΠΩΛΗΣΗΣ ΦΥΛΛΩΝ ΤΗΣ ΕΦΗΜΕΡΙΔΟΣ ΤΗΣ ΚΥΒΕΡΝΗΣΕΩΣ

Σε έντυπη μορφή

- Για τα Φ.Ε.Κ. από 1 μέχρι 16 σελίδες σε 1 €, προσαυξανόμενη κατά 0,20 € για κάθε επιπλέον οκτασέλιδο ή μέρος αυτού.
- Για τα φωτοαντίγραφα Φ.Ε.Κ. σε 0,15 € ανά σελίδα.

Σε μορφή DVD/CD

Τεύχος	Ετήσια έκδοση	Τριμηνιαία έκδοση	Μηνιαία έκδοση
Α΄	150 €	40 €	15 €
Β΄	300 €	80 €	30 €
Γ΄	50 €	-	-
Υ.Ο.Δ.Δ.	50 €	-	-
Δ΄	110 €	30 €	-

Τεύχος	Ετήσια έκδοση	Τριμηνιαία έκδοση	Μηνιαία έκδοση
Α.Α.Π.	110 €	30 €	-
Ε.Β.Ι.	100 €	-	-
Α.Ε.Δ.	5 €	-	-
Δ.Δ.Σ.	200 €	-	20 €
Α.Ε. - Ε.Π.Ε. και **Γ.Ε.ΜΗ.**	-	-	100 €

- Η τιμή πώλησης μεμονωμένων Φ.Ε.Κ. σε μορφή cd-rom από εκείνα που διατίθενται σε ψηφιακή μορφή και μέχρι 100 σελίδες, σε 5 € προσαυξανόμενη κατά 1 € ανά 50 σελίδες.
- Η τιμή πώλησης σε μορφή cd-rom/dvd, δημοσιευμάτων μιας εταιρείας στο τεύχος Α.Ε.-Ε.Π.Ε. και Γ.Ε.ΜΗ. σε 5 € ανά έτος.

ΠΑΡΑΓΓΕΛΙΑ ΚΑΙ ΑΠΟΣΤΟΛΗ Φ.Ε.Κ.: Τηλεφωνικά: 210 4071010 - fax: 210 4071010 - internet: http://www.et.gr

ΕΤΗΣΙΕΣ ΣΥΝΔΡΟΜΕΣ Φ.Ε.Κ.

Τεύχος	Έντυπη μορφή	Ψηφιακή Μορφή
Α΄	225 €	190 €
Β΄	320 €	225 €
Γ΄	65 €	Δωρεάν
Υ.Ο.Δ.Δ.	65 €	Δωρεάν
Δ΄	160 €	80 €
Α.Α.Π.	160 €	80 €
Ε.Β.Ι.	65 €	33 €

Τεύχος	Έντυπη μορφή	Ψηφιακή Μορφή
Α.Ε.Δ.	10 €	Δωρεάν
Α.Ε. - Ε.Π.Ε. και **Γ.Ε.ΜΗ.**	2.250 €	645 €
Δ.Δ.Σ.	225 €	95 €
Α.Σ.Ε.Π.	70€	Δωρεάν
Ο.Π.Κ.	-	Δωρεάν
Α΄+ Β΄+ Δ΄ + Α.Α.Π.	-	450 €

- Το τεύχος Α.Σ.Ε.Π. (έντυπη μορφή) θα αποστέλλεται σε συνδρομητές ταχυδρομικά, με την επιβάρυνση των 70 €, ποσό το οποίο αφορά τα ταχυδρομικά έξοδα.
- Για την παροχή πρόσβασης μέσω διαδικτύου σε Φ.Ε.Κ. προηγουμένων ετών και συγκεκριμένα στα τεύχη: **α)** Α, Β, Δ, Α.Α.Π., Ε.Β.Ι. και Δ.Δ.Σ., η τιμή προσαυξάνεται, πέραν του ποσού της ετήσιας συνδρομής του 2007, κατά 40 € ανά έτος και ανά τεύχος και **β)** για το τεύχος Α.Ε.-Ε.Π.Ε. & Γ.Ε.ΜΗ., κατά 60 € ανά έτος παλαιότητας.

* Η καταβολή γίνεται σε όλες τις Δημόσιες Οικονομικές Υπηρεσίες (Δ.Ο.Υ.). Το πρωτότυπο διπλότυπο (έγγραφο αριθμ. πρωτ. 9067/28.2.2005 2η Υπηρεσία Επιτρόπου Ελεγκτικού Συνεδρίου) με φροντίδα των ενδιαφερομένων, πρέπει να αποστέλλεται ή να κατατίθεται στο Εθνικό Τυπογραφείο (Καποδιστρίου 34, Τ.Κ. 104 32 Αθήνα).

* Σημειώνεται ότι φωτοαντίγραφα διπλοτύπων, ταχυδρομικές Επιταγές για την εξόφληση της συνδρομής, δεν γίνονται δεκτά και θα επιστρέφονται.

* Οι οργανισμοί τοπικής αυτοδιοίκησης, τα νομικά πρόσωπα δημοσίου δικαίου, τα μέλη της Ένωσης Ιδιοκτητών Ημερησίου Τύπου Αθηνών και Επαρχίας, οι τηλεοπτικοί και ραδιοφωνικοί σταθμοί, η Ε.Σ.Η.Ε.Α., τα τριτοβάθμια συνδικαλιστικά Όργανα και οι τριτοβάθμιες επαγγελματικές ενώσεις δικαιούνται έκπτωσης πενήντα τοις εκατό (50%) επί της ετήσιας συνδρομής (τρέχον έτος + παλαιότητα).

* Το ποσό υπέρ Τ.Α.Π.Ε.Τ. [5% επί του ποσού συνδρομής (τρέχον έτος + παλαιότητα)], καταβάλλεται ολόκληρο (Κ.Α.Ε. 3512) και υπολογίζεται πριν την έκπτωση.

* Στην Ταχυδρομική συνδρομή του τεύχους Α.Σ.Ε.Π. δεν γίνεται έκπτωση.

Πληροφορίες για δημοσιεύματα που καταχωρούνται στα Φ.Ε.Κ. στο τηλ.: 210 5279000.
Φωτοαντίγραφα παλαιών Φ.Ε.Κ.: Μάρνη 8 τηλ.: 210 8220885, 210 8222924, 210 5279050.
Οι πολίτες έχουν τη δυνατότητα ελεύθερης ανάγνωσης των δημοσιευμάτων που καταχωρούνται σε όλα τα τεύχη της Εφημερίδας της Κυβερνήσεως πλην εκείνων που καταχωρούνται στο τεύχος Α.Ε.-Ε.Π.Ε και Γ.Ε.ΜΗ., από την ιστοσελίδα του Εθνικού Τυπογραφείου (www.et.gr).

Οι υπηρεσίες εξυπηρέτησης πολιτών λειτουργούν καθημερινά από 08:00 μέχρι 13:00



ΑΠΟ ΤΟ ΕΘΝΙΚΟ ΤΥΠΟΓΡΑΦΕΙΟ
ΚΑΠΟΔΙΣΤΡΙΟΥ 34 * ΑΘΗΝΑ 104 32 * ΤΗΛ. 210 52 79 000 * FAX 210 52 21 004
ΗΛΕΚΤΡΟΝΙΚΗ ΔΙΕΥΘΥΝΣΗ: http://www.et.gr – e-mail: webmaster.et@et.gr